


PRZEKROJE KONSTRUKCYJNE

w km 0 + 000,00 - 0 + 195,00
w km 0 + 195,00 - 0 + 205,00
/ zmiana spadku / 2% - 1% /

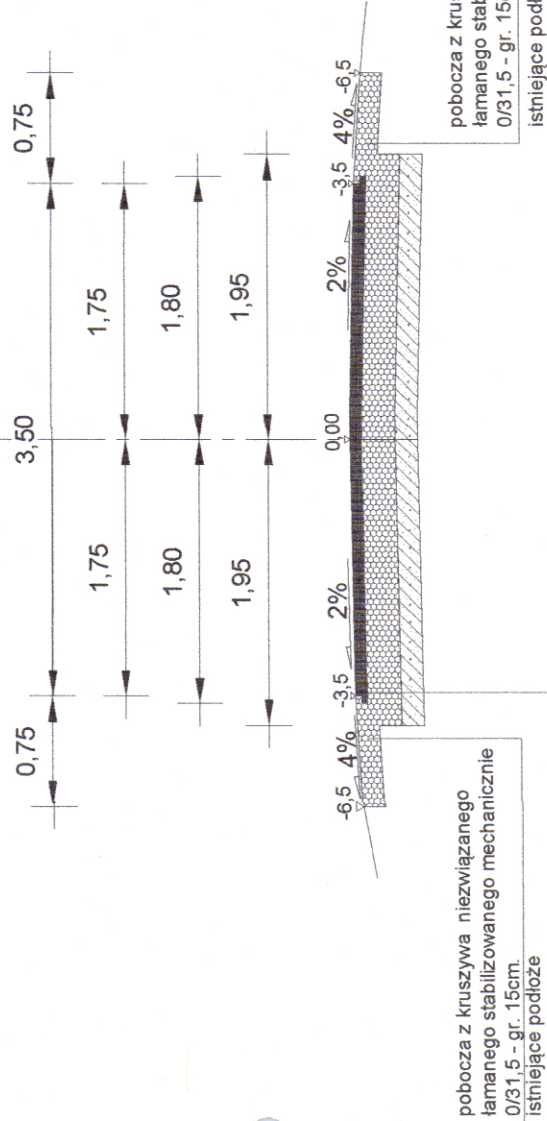


pobocza z kruszywa niezwiązanego łamanego stabilizowanego mechanicznie 0/31,5 - gr. 15cm.
istniejące podłoże

pobocza z kruszywa niezwiązanego łamanego stabilizowanego mechanicznie 0/31,5 - gr. 15cm.
istniejące podłoże

4 cm	w-wa ścierala z betonu asfaltowego AC11S.50/70 dla ruchu KR 1
4 cm	w-wa wiążąca z betonu asfaltowego AC16W50/70 dla ruchu KR 1
20 cm	w-wa podbudowy - kruszywo łamane niezwiązane słab. mech. mieszanka 0/31,5
15 cm	w-wa wzmacniająca podłoże z mieszanki CBGM 0/11,2 klasy C 1,5/2,0
istniejące podłoże	

w km 0 + 205,00 - 0 + 352,60

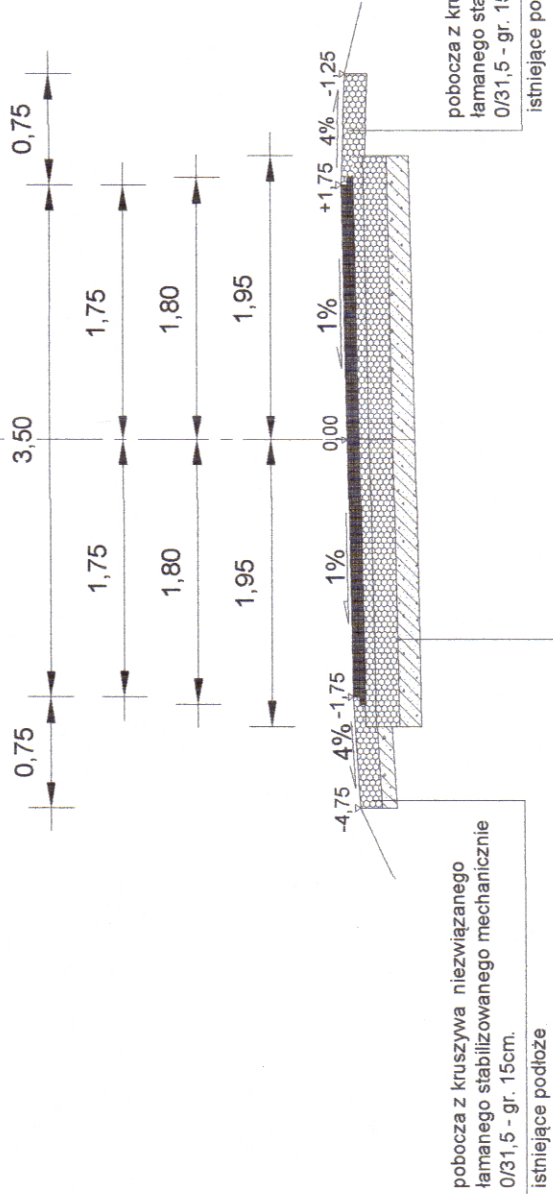

pobocza z kruszywa niezwiązanego łamanego stabilizowanego mechanicznie 0/31,5 - gr. 15cm.
istniejące podłoże

pobocza z kruszywa niezwiązanego łamanego stabilizowanego mechanicznie 0/31,5 - gr. 15cm.
istniejące podłoże

4 cm	w-wa ścierala z betonu asfaltowego AC11S.50/70 dla ruchu KR 1
4 cm	w-wa wiążąca z betonu asfaltowego AC16W50/70 dla ruchu KR 1
20 cm	w-wa podbudowy - kruszywo łamane niezwiązane słab. mech. mieszanka 0/31,5
15 cm	w-wa wzmacniająca podłoże z mieszanki CBGM 0/11,2 klasy C 1,5/2,0
istniejące podłoże	

Zakład MINSTAN Mirosława Ruskowska
ul. Dr Perzyny 85/4, 26 - 700 Zwolen
tel. 602 442 676 e-mail: mirkar23@wp.pl

Inwestor :	GMINA SIECIECHÓW ul. Rynek 16 26 - 922 Sieciechów	Stadium : Projekt Techniczny	Nr egz. 1
Zamierzenie budowlane :	PRZEBUDOWA ODCINKA DROGI GMINNEJ - Dz. Nr 430 i 454 w m. GLUSIEC GMINA SIECIECHÓW, POWIAT KOZIENICE, WOJEWÓDZTWO MAZOWIECKIE		
Branża :	Przekroje konstrukcyjne		
Drogowa	Skala : 1 : 50	Nr rys. : 2	
Stanowisko :	Imię i nazwisko	Uprawnienia	Podpis :
Autozry projektu : Projektant	mgr inż. Tomasz Maj	Budowlane do projektowania w specyficznych drogowych bez ograniczeń SWK/0113/POOD/08 branża drogowa	05. 2026 r.
	inż. Mirosława Ruskowska		05. 2026 r.