


rzędne proj. niwelety
rzędne terenu

P.p. 107,00

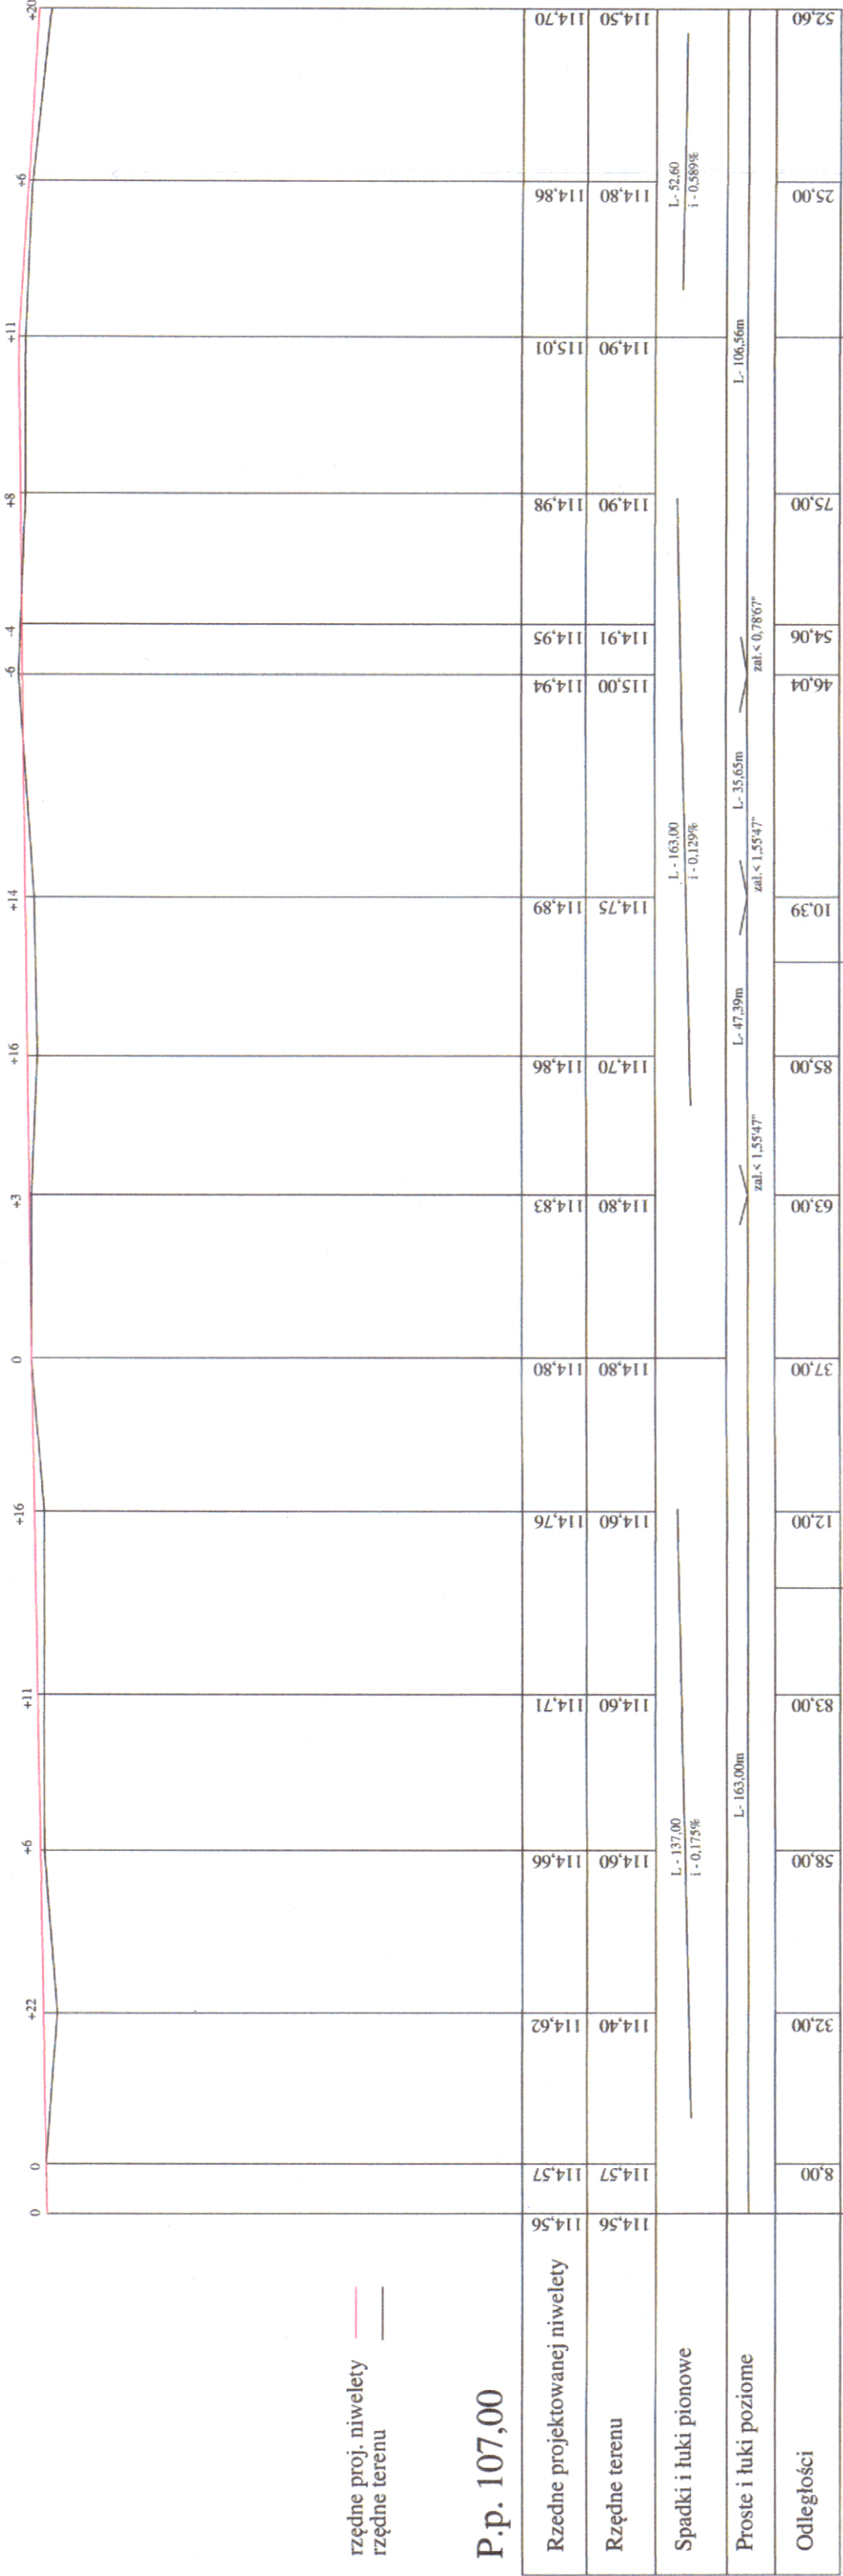

Zakład MINSTAN Mirosława Ruszkowska
ul. Dr Perzyny 85/4, 26 - 700 Zwoleń
tel. 602 442 676 e-mail: minkar23@wp.pl

INWESTOR	GINNA SIECIECHÓW ul. Rynek 16 26 - 922 Stępcichów	Stadium : PROJEKT TECHNICZNY	Egz. Nr 1
Zamierzenie Budowlane	PRZEBUDOWA ODCINKA DRUGI GMINNEJ – Dz. Nr 430 i 454 w m. Głuscu GINNA SIECIECHÓW, POWIAT KOZIENICE, WOJEWÓDZTWO MAZOWIECKIE		
Bransza : DROGOWA	Profil podłużny		Nr rys. 3
Stanowisko	Imię i nazwisko	Uprawnienia	Podpis : Data :
Autorzy projektu : Projektant	mgr inż. Tomasz Maj	Budowlane do projektowania w specyficznych warunkach bez ograniczeń SWK/0113/POOD/08 branża drogowa	05.2026r
	inż. Mirosława Ruszkowska		05.2026r