


ZJAZD ZWYKŁY BITUMICZNY KM 0+ 254,06

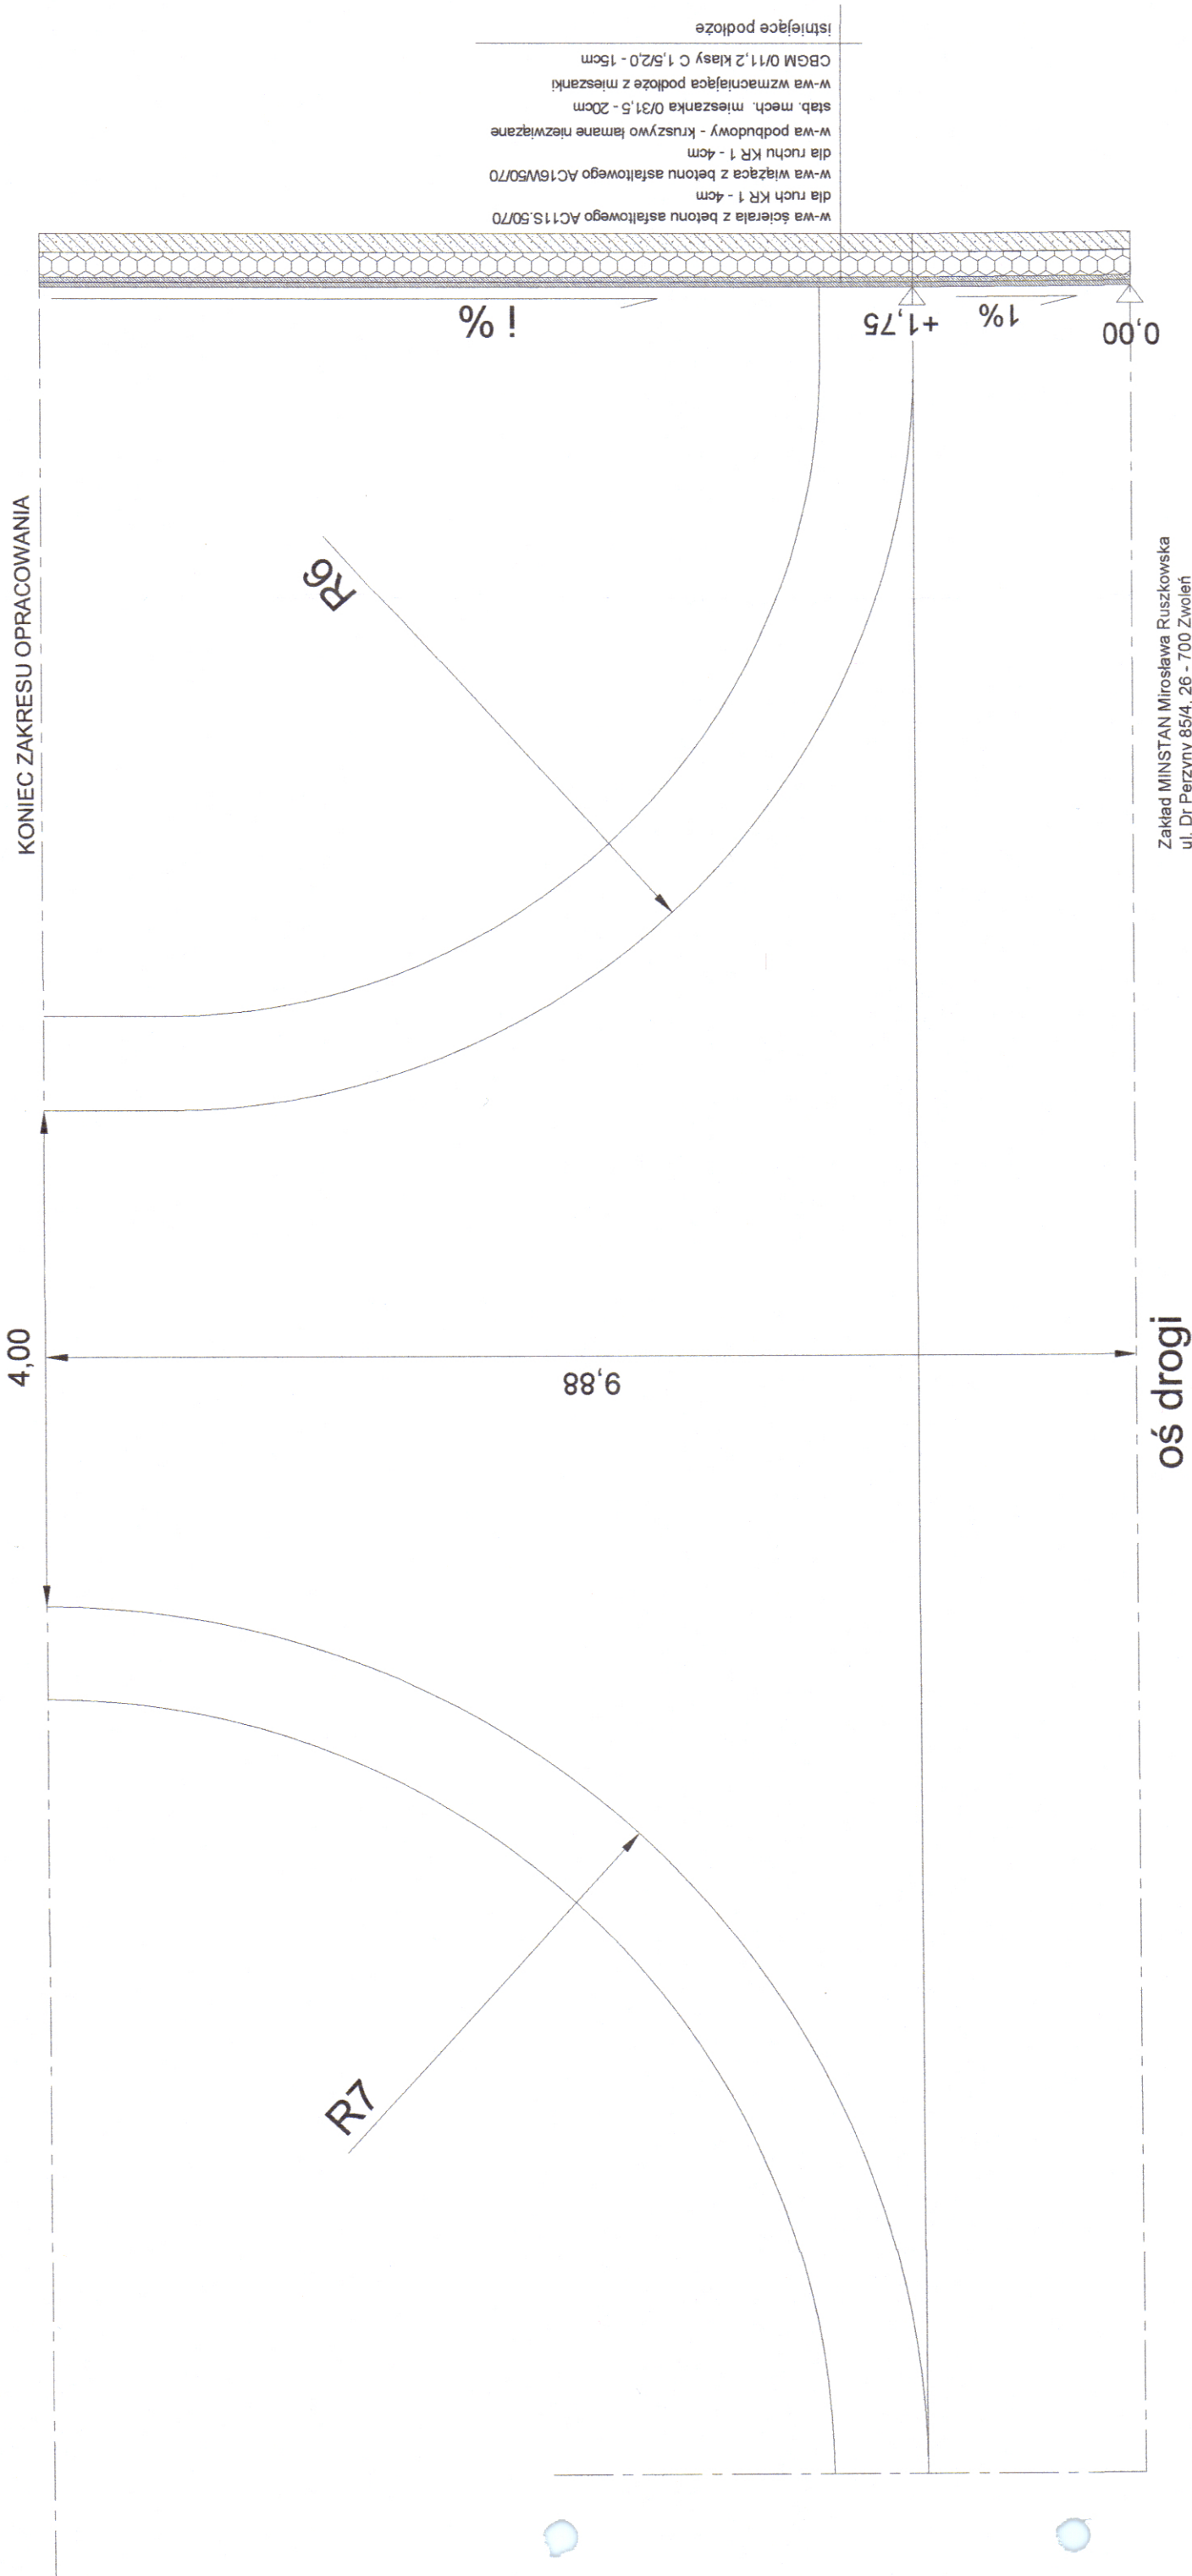

Zakład MINSTAN Mirosława Ruskowska
ul. Dr Perzyny 85/4, 26 - 700 Zwolen
tel. 602 442 676 e-mail: mirkar23@wp.pl

Inwestor :	GMINA SIECIECHÓW ul. Rynek 16, 26 - 922 Sieciechów		Stadium : PROJEKT TECHNICZNY	Egz. nr 1
Zamierzenie budowlane :	RZEBUDOWA ODCINKA DROGI GMINNEJ - Dz. Nr 430, 454 w m. GŁUSIEC GMINA SIECIECHÓW, POWIAT KOZIENICE, WOJEWÓDZTWO MAZOWIECKIE			
Branża : Drogowa	Zjazd bitumiczny			
Stanowisko :	Imię i nazwisko	Uprawnienia	Podpis :	
Zespół autorski :	mgr inż. Tomasz Maj		Data :	
PROJEKTANT :			05.2026 r.	
	inż. Mirosława Ruskowska		05.2026 r.	