


ZJAZD GRUNTOWY ULEPSZONY KRUSZYWEM ŁAMANYM

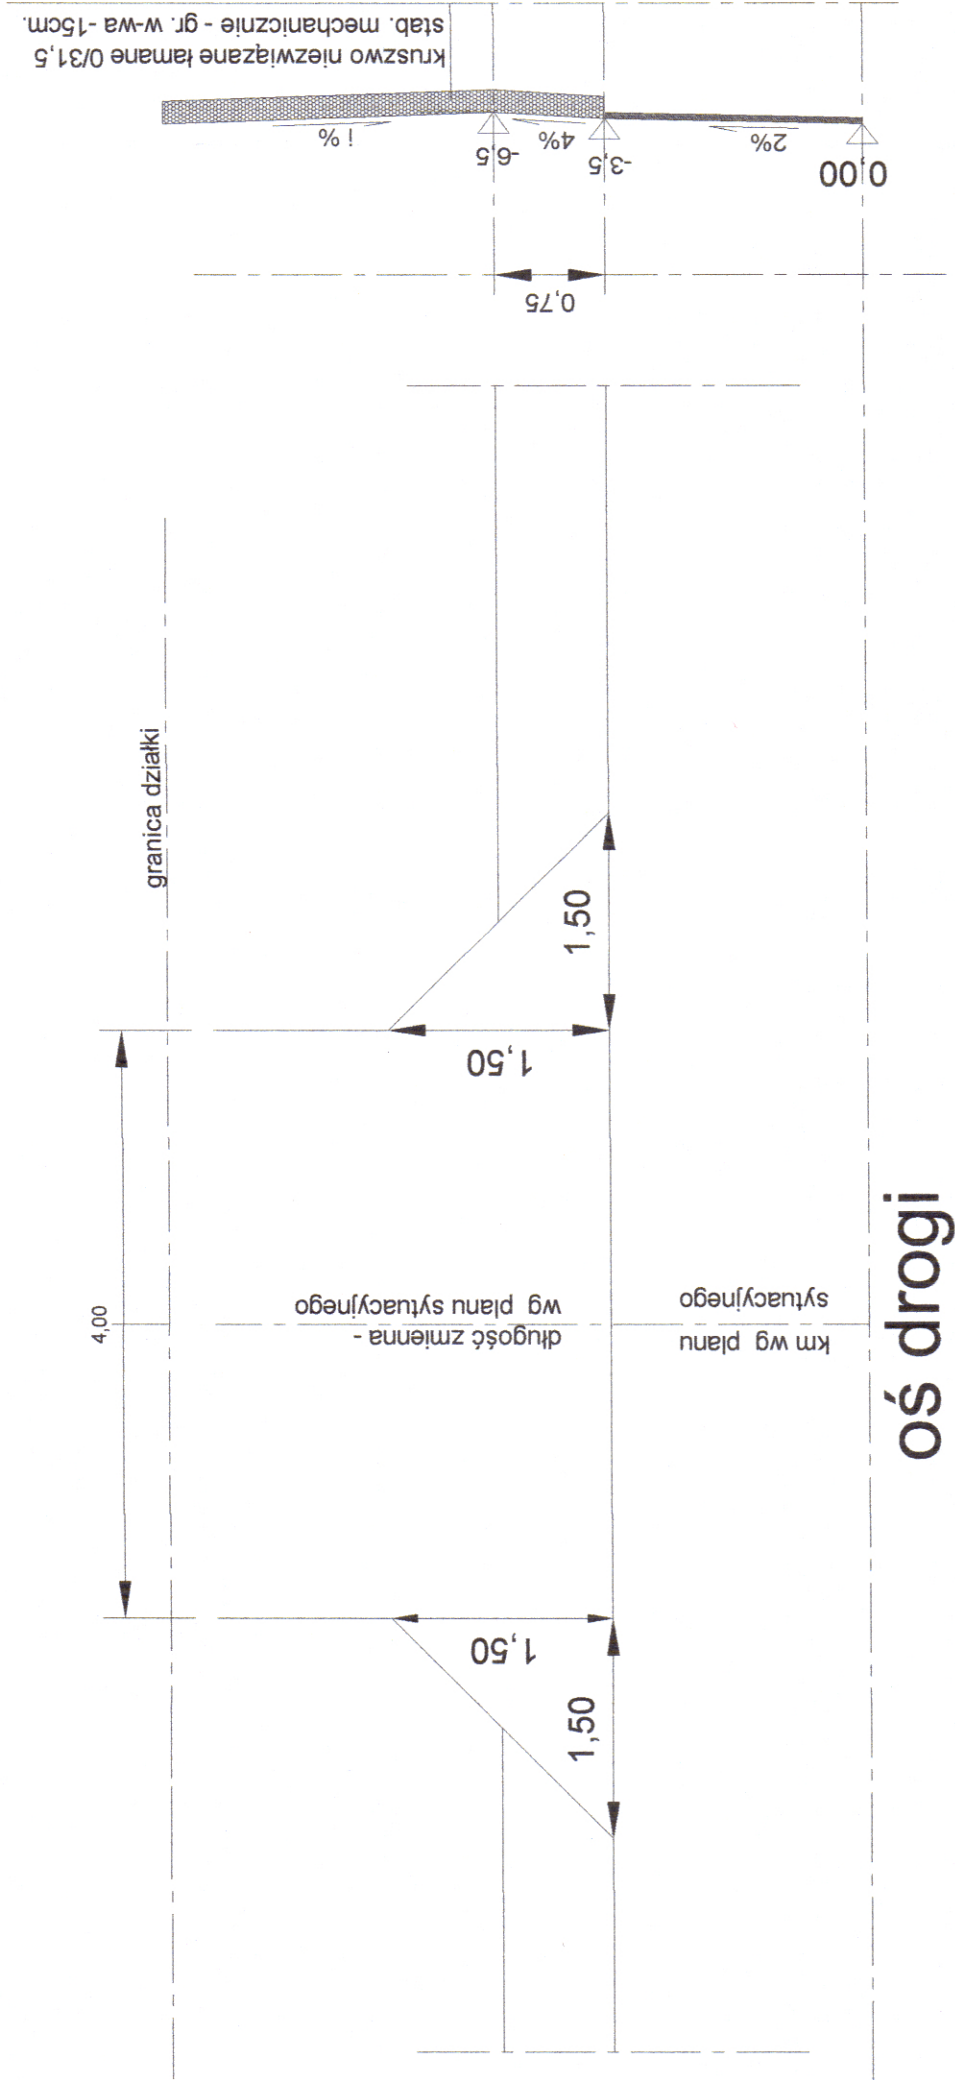

Zakład MINSTAN Mirosława Ruskowska
ul. Dr Perzyny 85/4, 26 - 700 Zwolen
tel. 602 442 676 e-mail: minkar23@wp.pl

Investor :	GMINA SIECIECHÓW ul. Rynek 16, 26 - 922 Sieciechów		Stadium : PROJEKT TECHNICZNY	Egz. nr 1
Zamierzenie budowlane :	RZEBUDOWA ODCINKA DROGI GMINNEJ - Dz. Nr 430, 454 w m. GŁUSIEC GMINA SIECIECHÓW, POWIAT KOZIENICE, WOJEWÓDZTWO MAZOWIECKIE			
Branża : Drogowa	Zjazd zwykły			
Stanowisko :	Imię i nazwisko	Uprawnienia	Podpis	Skala 1 : 50
Zespół autorski :	mgr inż. Tomasz Maj	Budowlane do projektowania w specjalności drogowej bez ograniczeń SWK/0113/POOD/08 branża drogowa		Nr rys. 5
PROJEKTANT :				Data :
	inż. Mirosława Ruskowska			05.2026 r.
				05.2026 r.