MAPA DO CELÓW PROJEKTOWYCH

SKALA 1:500

Oznaczenie kancelaryjne zgłoszenia pracy geodezyjnej:		PODGiK.6640.411.2026	
Jednostka ewidencyjna:	identyfikator i nazwa	140707_2	Sieciechów
Obręb ewidencyjny:	identyfikator i nazwa	0015	Zajezierze
Arkusz, działka:	numer		1.328/7, 1.329/7
Położenie:	nazwa		Zajezierze
Nazwa układu współrzędnych	prostokątnych płaskich	2000/7	
	wysokości	PL-EVRF2007-NH	
Numer sekcji mapy:	7.158.28.11.3.3		

DATA OPRACOWANIA MAPY 13-03-2026 r.

Wykonawca prac geodeyjnych:	Jan Zuchniak Usługi Geodezyjne REGON: 670614252 ul. Piaskowa 14 26-900 Łuczynów e-mail: jan@geodezjazuchniak.pl tel.kom. 508 065 381
Kierownik prac geodezyjnych:	Jan Zuchniak świad. MGPiB Nr 11017

Oznaczenie granic obszaru, który był przedmiotem aktualizacji – ▬▬▬
Nie wyklucza się istnienia w terenie również urzadzeń podziemnych, dla których brak informacji branżowych i nie zostały odnalezione w terenie w czasie inwentaryzacji geodezyjnej.

UWAGA:

Wskazane na niniejszej mapie granice działki Nr 329/7 od strony działek Nr 329/9, 329/10 spełniają obowiązujące standardy techniczne. Pozostałe granice nie zostały wyznaczone w terenie i nie zostały określone z wymaganą dokładnością pomiaru.

Poświadczam, że niniejszy dokument został opracowany w wyniku prac geodezyjnych i kartograficznych, których rezultaty zawiera operat techniczny pozytywnie zweryfikowany. Jednocześnie informuję, że jestem świadomy odpowiedzialności karnej za składanie fałszywego oświadczenia.

Identyfikator zgłoszenia prac geodezyjnych	PODGiK.6640.411.2026
Organ służby, który otrzymał zgłoszenie	Starosta Kozienicki
Wykonawca prac geodezyjnych	Jan Zuchniak Usługi Geodezyjne
Data oraz nr sporządzenia dokumentu zawierającego wynik pozytywnej weryfikacji	Protokół Weryfikacji z dnia 08.04.2026 r. PODGiK.6640.411.2026_1
Imię i nazwisko oraz nr uprawnień zawodowych kierownika prac	Jan Zuchniak świad. MGPiB Nr 11017

GEODETA UPRAWNIONY
Jan Zuchniak
świad. MGPiB Nr 11017

LEGENDA :
- Linia energetyczna eNA
- Kanalizacji sanitarna ksD
- Sieć wodociągowa wo40A
- Krawędź nawierzchni bitumicznej
- Krawędź poboczy i zjadów
- Granica działki nr ew. 328_7,329_8
- Zakres opracowania

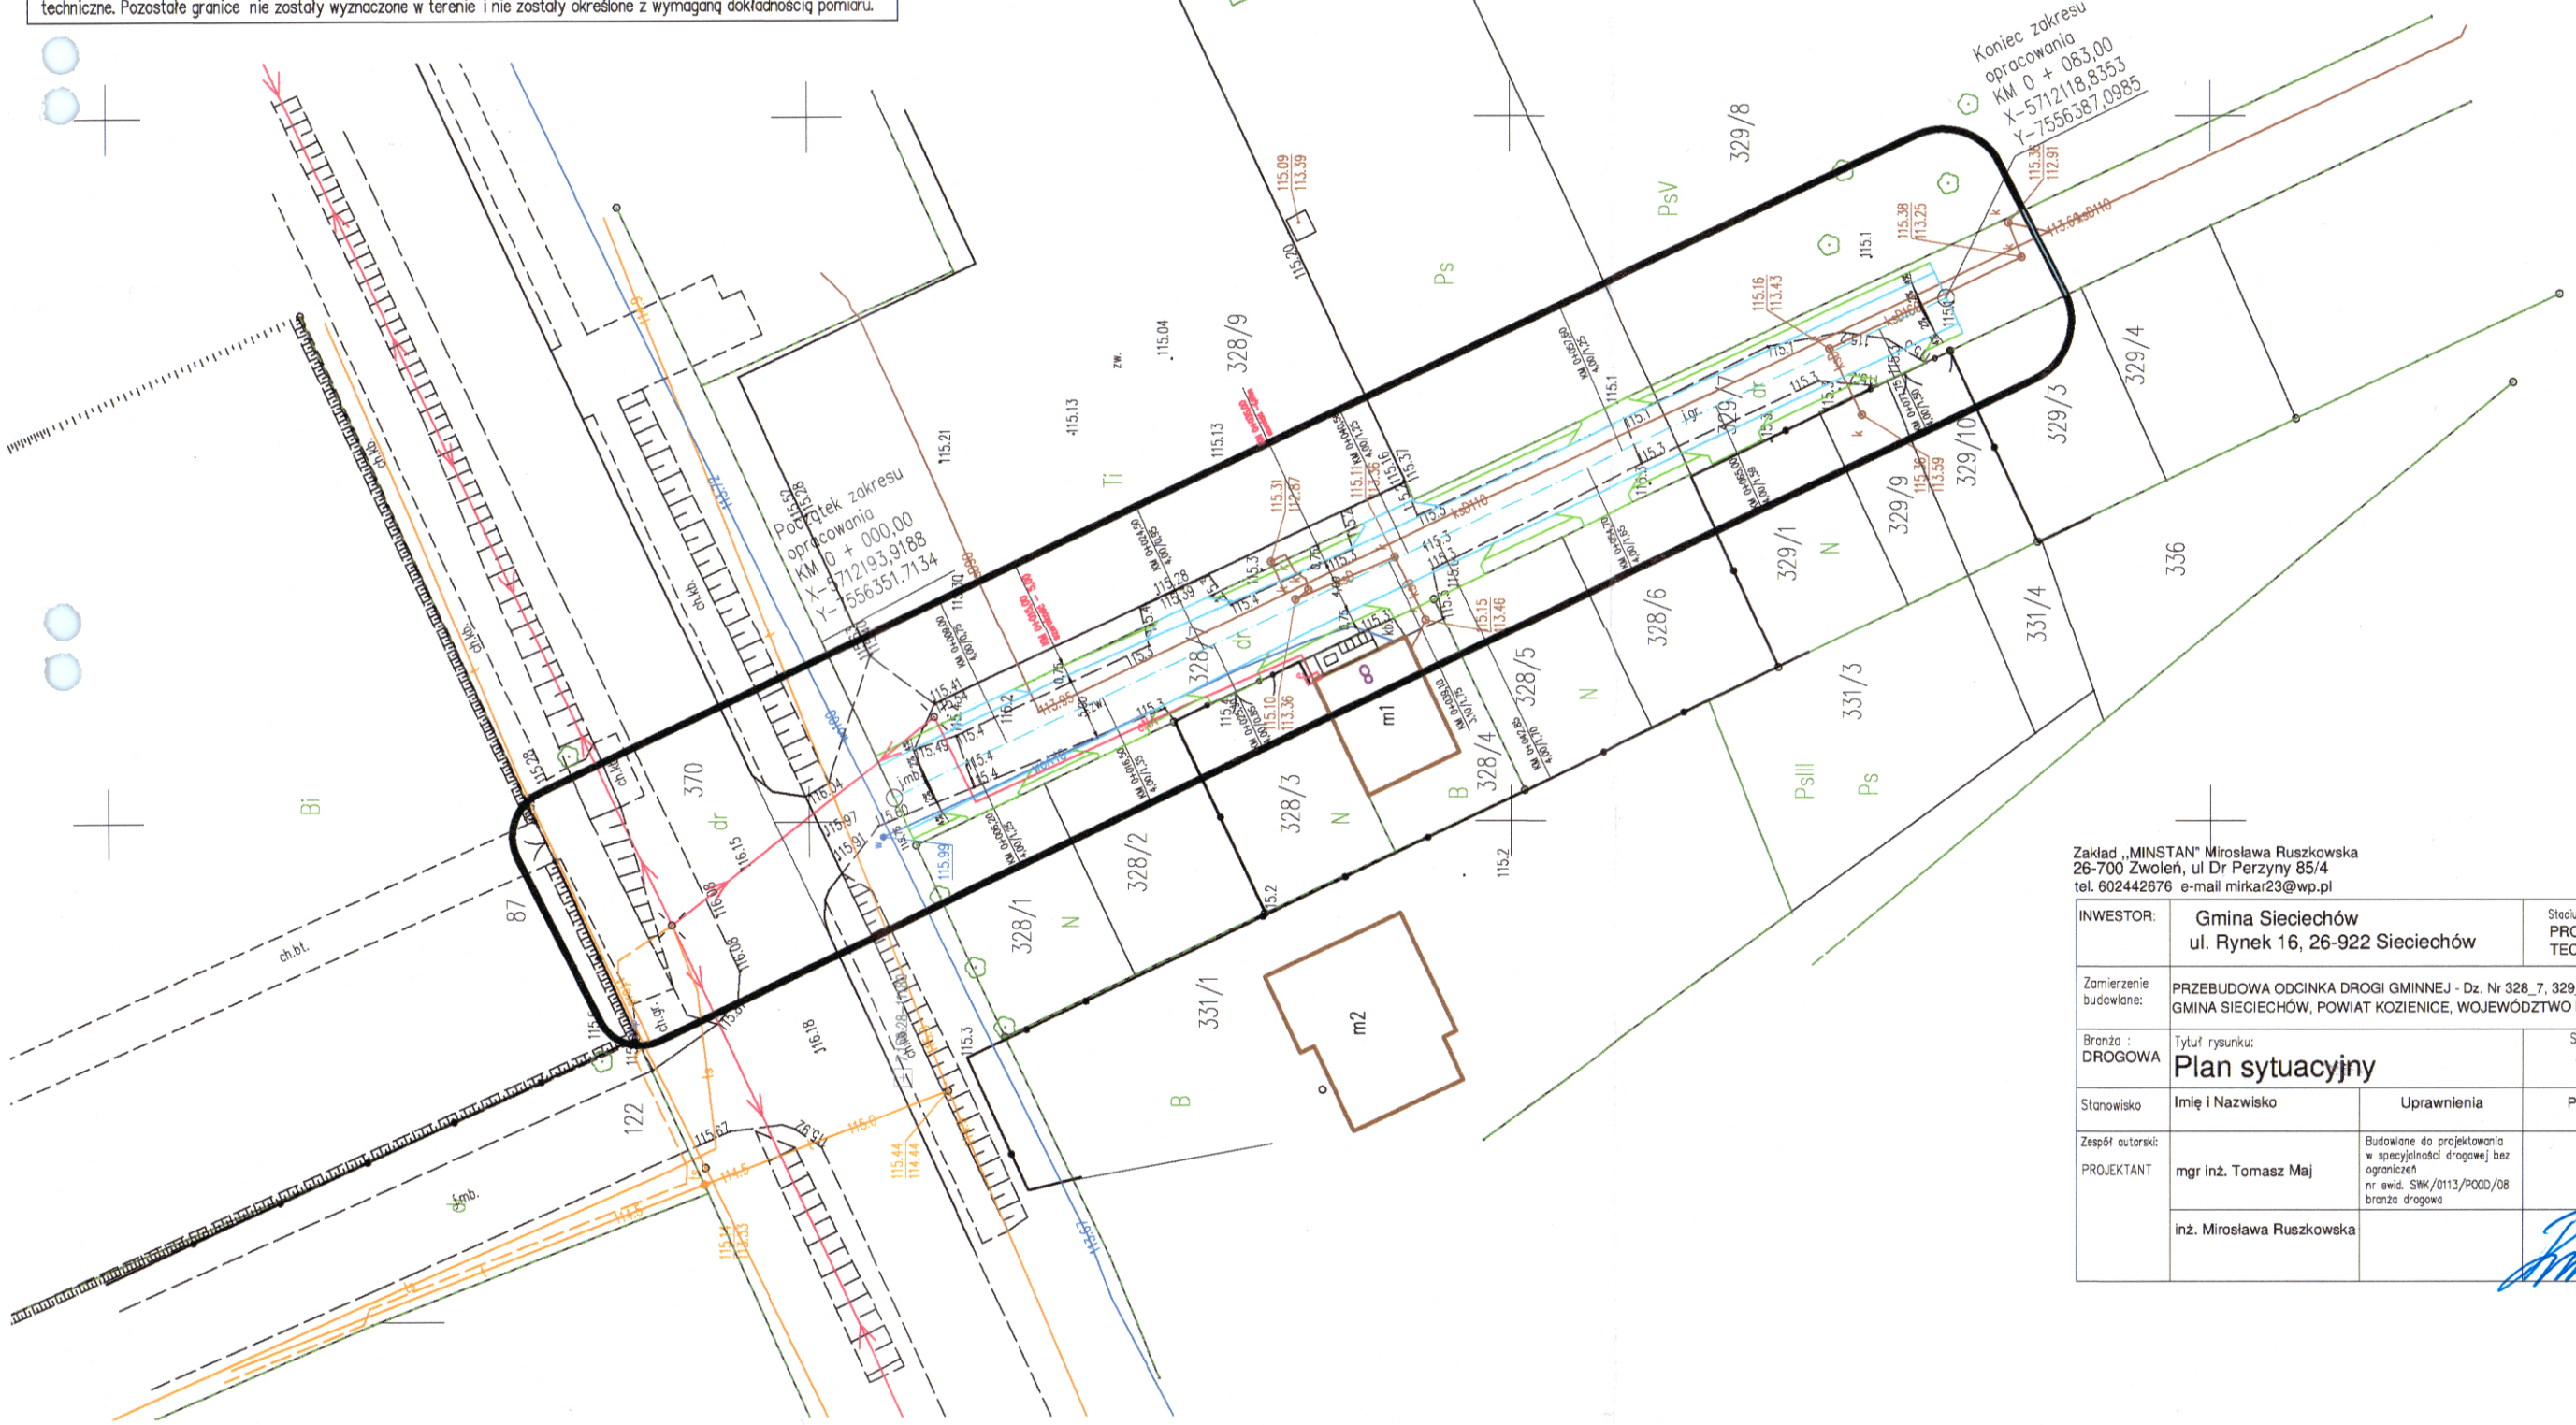

Zakład „MINSTAN" Mirosława Ruszkowska
26-700 Zwoleń, ul Dr Perzyny 85/4
tel. 602442676 e-mail mirkar23@wp.pl

INWESTOR:	Gmina Sieciechów ul. Rynek 16, 26-922 Sieciechów	Stadium : PROJEKT TECHNICZNY	Egz. nr
Zamierzenie budowlane:	PRZEBUDOWA ODCINKA DROGI GMINNEJ - Dz. Nr 328_7, 329_7 w m. ZAJEZIERZE GMINA SIECIECHÓW, POWIAT KOZIENICE, WOJEWÓDZTWO MAZOWIECKIE		
Branża : DROGOWA	Tytuł rysunku: Plan sytuacyjny	Skala : 1:500	Nr rys. 1

Stanowisko	Imię i Nazwisko	Uprawnienia	Podpis	Data
Zespół autorski: PROJEKTANT	mgr inż. Tomasz Maj	Budowlane do projektowania w specyjalności drogowej bez ograniczeń nr ewid. SWK/0113/POOD/08 branża drogowa		05.2026 r.
	inż. Mirosława Ruszkowska			05.2026 r.