



PRZEKRÓJ KONSTRUKCYJNY

w km 0 + 000,00 - 0 + 015,00
w km 0 + 015,00 - 0 + 035,00
/ zmiana szerokości / 5,00 m - 4,00 m /

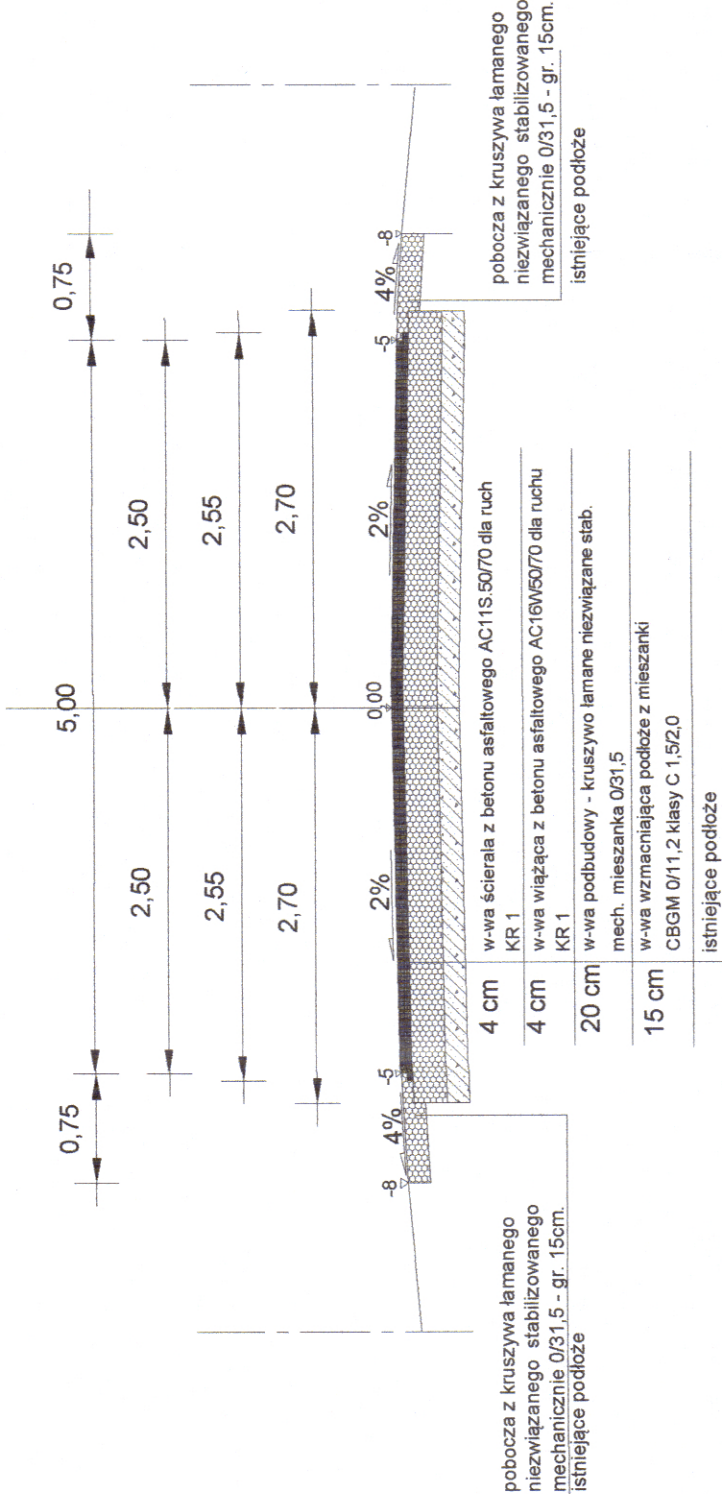

w km 0 + 035,00 - 0 + 083,00

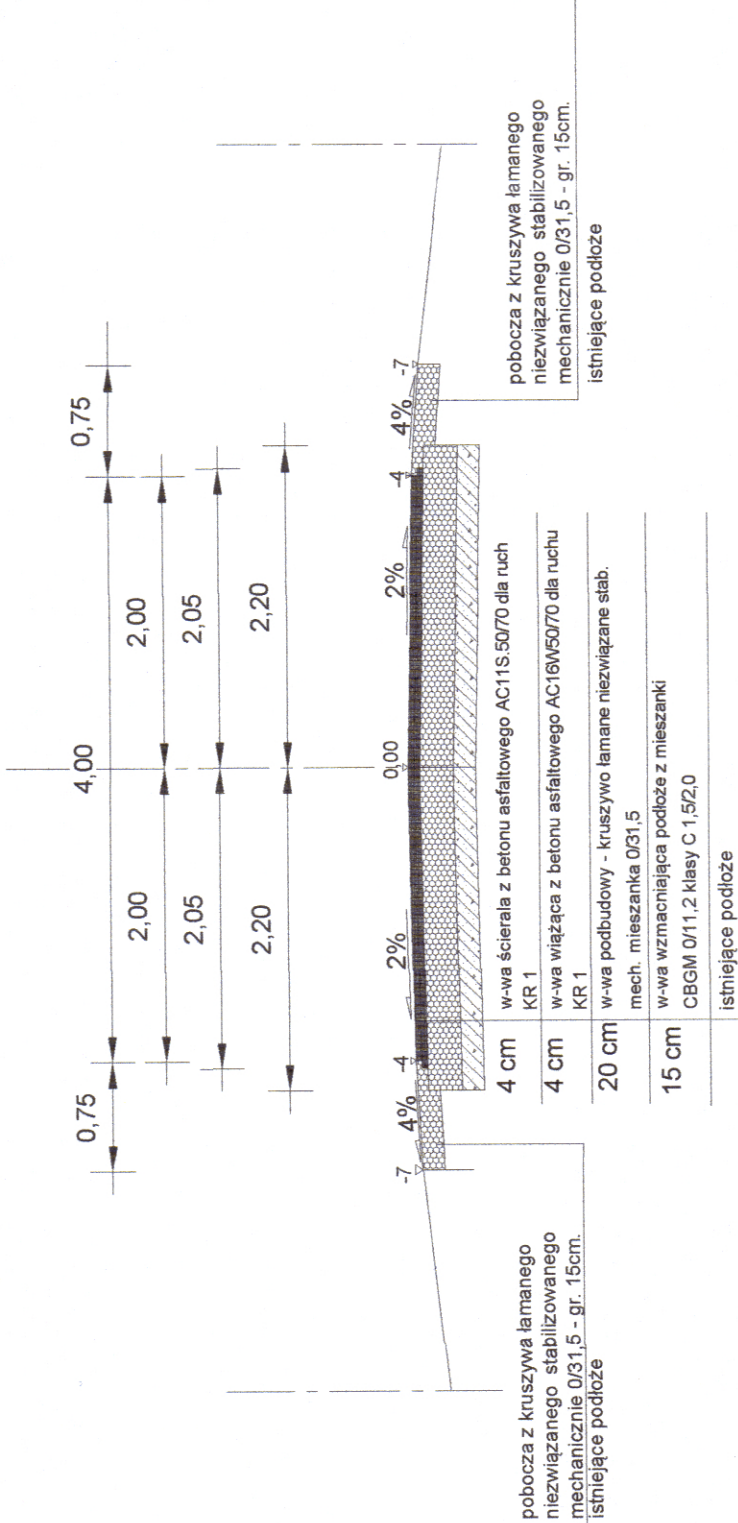

Zakład MINSTAN Mirosława Ruskowska
ul. Dr Perzyny 85/4, 26 - 700 Zwoleń
tel. 602 442 676 e-mail: minkar23@wp.pl

Investor :	GMINA SIECIECHÓW ul. Rynek 16, 26 - 922 Sieciechów		Stadium : PROJEKT TECHNICZNY	Egz. nr 1
Zamierzenie budowlane :	RZEBUDOWA ODCINKA DROGI GMINNEJ - Dz. Nr 328/7, 329/7 w m. Zajeździe Gmina Sieciechów, Powiat Kozienice , Województwo Mazowieckie			
Branża : Drogowa	Przekrój konstrukcyjny		Skala 1 : 50	Nr rys. 2
Stanowisko :	Imię i nazwisko	Uprawnienia	Podpis :	Data :
Zespół autorski :	mgr inż. Tomasz Maj	Budowlane do projektowania w specjalności drogowej bez ograniczeń SWK/0113/POOD/08 branża drogowa		05.2026 r.
PROJEKTANT :	inż. Mirosława Ruskowska			05.2026 r.