


PROFIL PODŁUŻNY skala 1: 100/1000

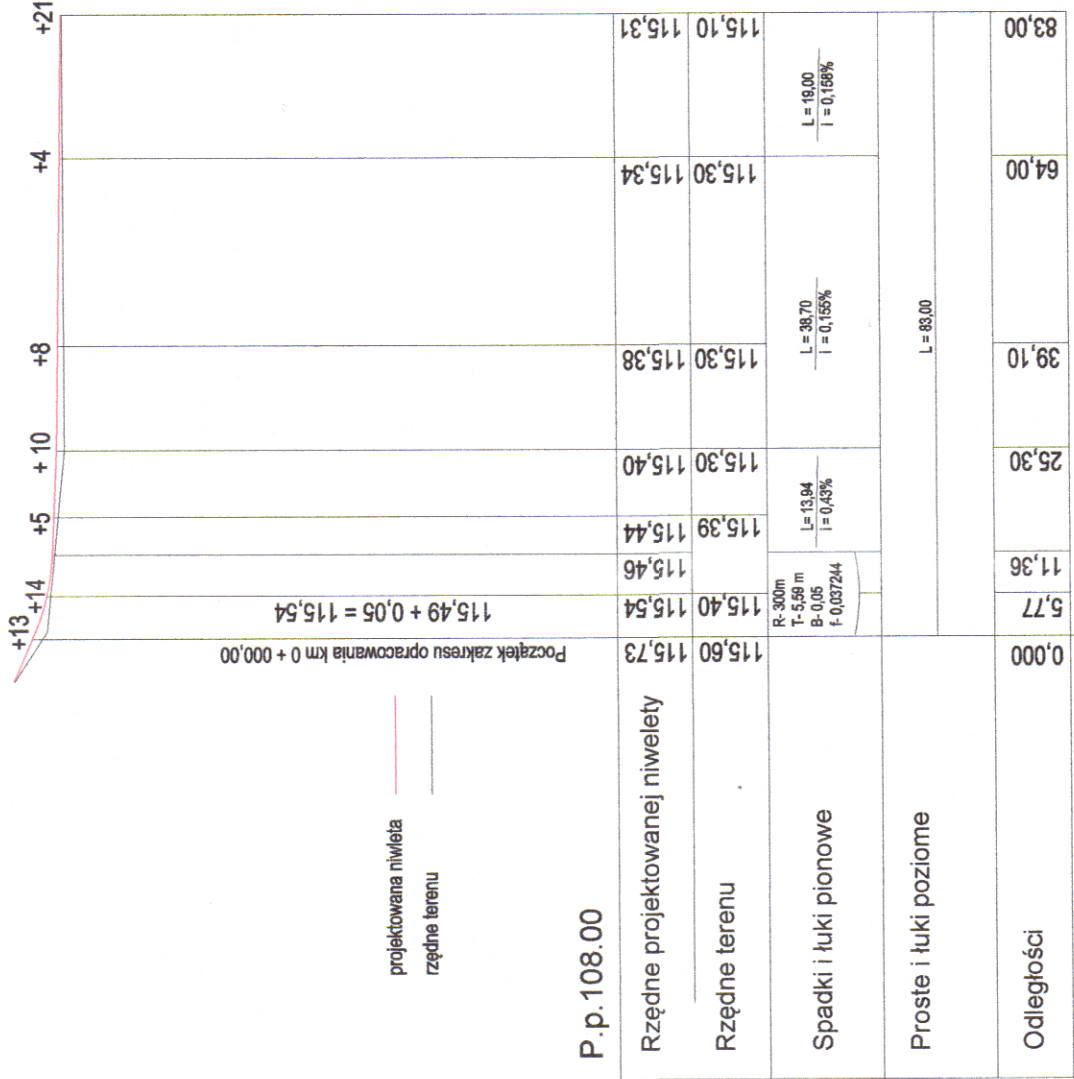

Zakład MINSTAN Mirosława Ruskowska
ul. Dr Perzyny 85/4, 26 - 700 Zwoleń
tel. 602 442 676 e-mail: mirkar23@wp.pl

Inwestor :	GMINA SIECIECHÓW ul. Rynek 16 26 - 922 Sieciechów	Stadium : Projekt Techniczny	Egz. nr 1
Zamierzenie budowlane :	PRZEBUDOWA ODCINKA DROGI GMINNEJ - Dz. Nr 328/7, 329/7 w m. Zajezerze Gmina Sieciechów, Powiat Kozienice, Województwo Mazowieckie		
Branża :	Drogowa		
Stanowisko :	Linie i nazwisko	Uprawnienia	Nr rys. 3
Zespół autorski :	Podpis :		
Projektant :	ngr inż. Tomasz Maj	Budowlane do projektowania w specjalności drogowej bez ograniczeń SWK/0113/POOD/08 branża drogowa	Data : 06.2026 r.
	inż. Mirosława Ruskowska		06.2026 r.