


ZJAZD ZWYKŁY O NAWIERZCHNI BITUMICZNY

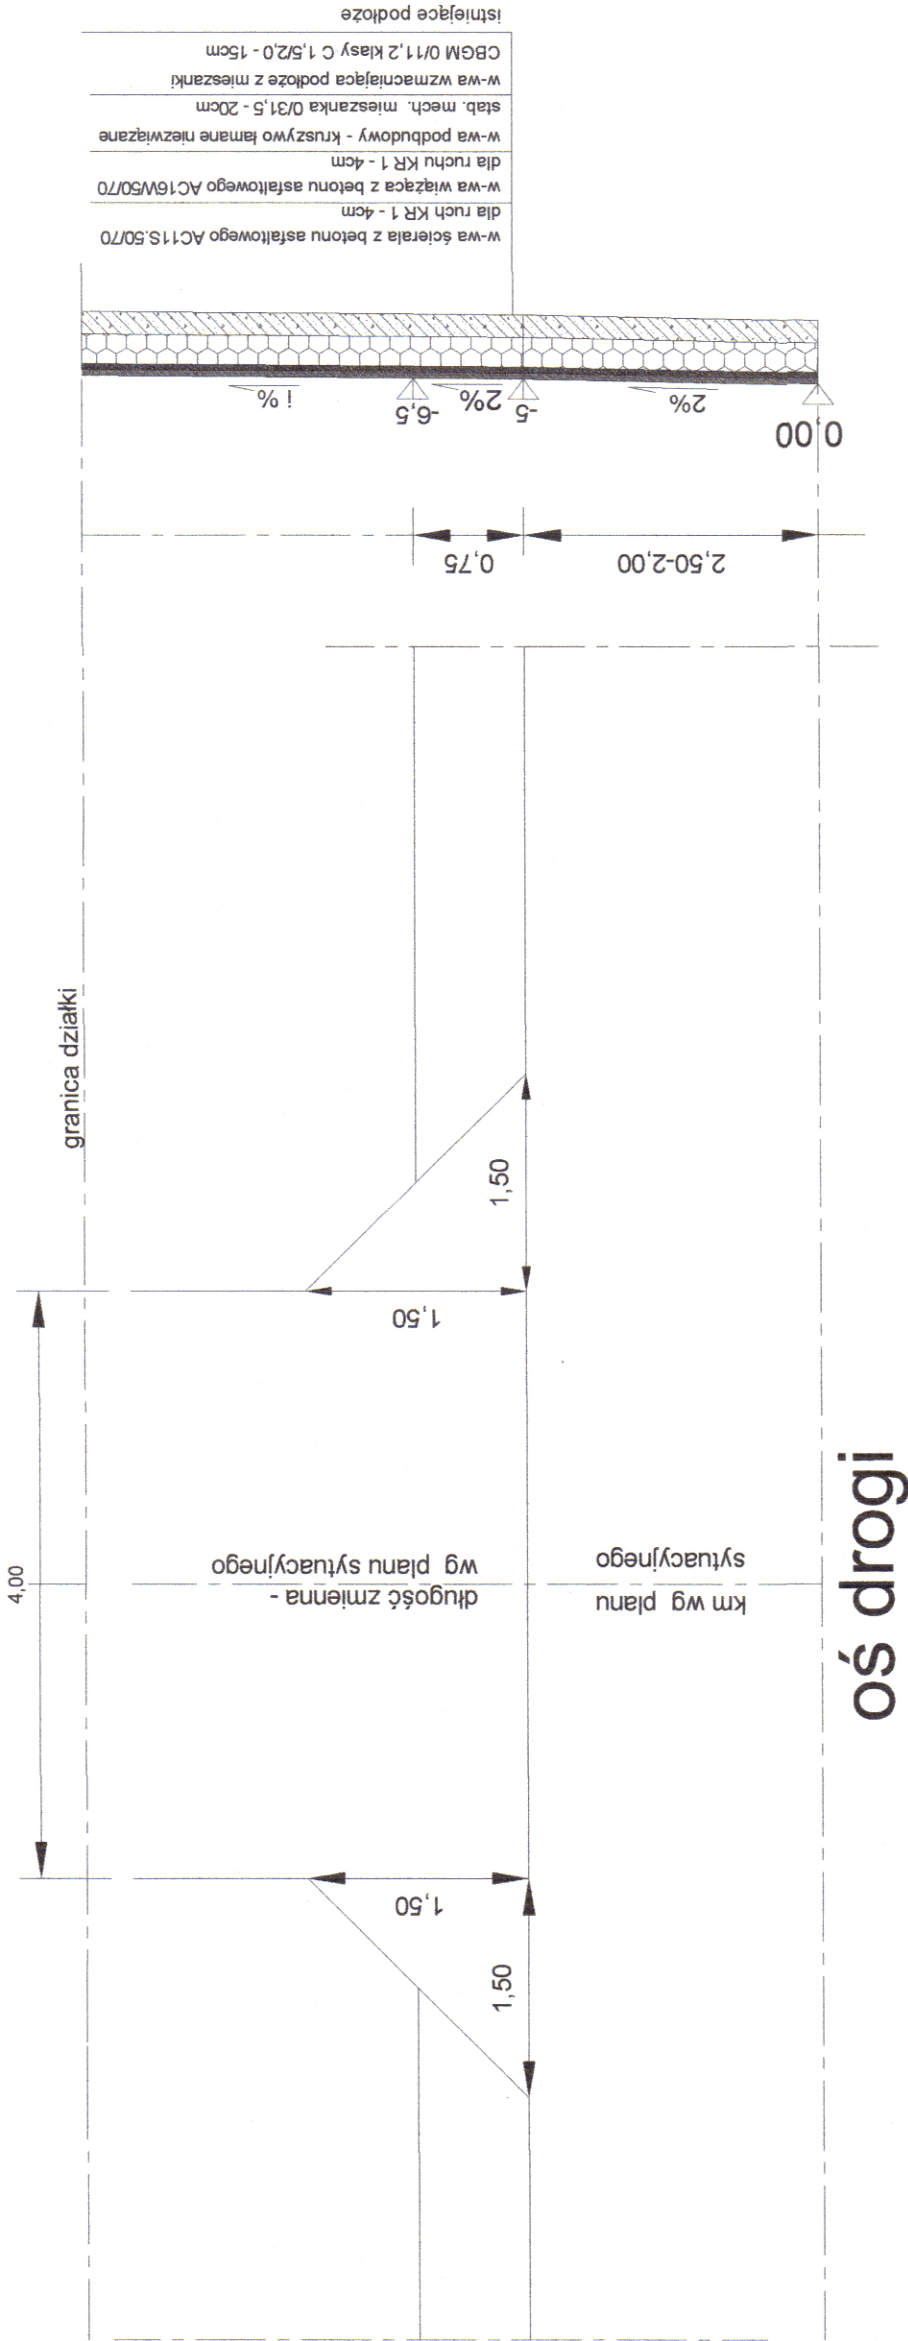

Zakład MINSTAN Mirosława Ruskowska
ul. Dr Perzyny 85/4, 26 - 700 Zwolen
tel. 602 442 676 e-mail: mirkar23@wp.pl

Inwestor :	GMINA SIECIECHÓW ul. Rynek 16, 26 - 922 Sieciechów		Stadium : PROJEKT TECHNICZNY	Egz. nr 1
Zamierzenie budowlane :	RZEBUDOWA ODCINKA DROGI GMINNEJ - Dz. Nr 328/7, 329/7 w m. Zajezierze Gmina Sieciechów, Powiat Kozienice, Województwo Mazowieckie			
Branża : Drogowa	Zjazd zwykły bitumiczny			
Stanowisko :	Imię i nazwisko	Uprawnienia	Podpis :	Skala 1 : 50
Zespół autorski :	mgr inż. Tomasz Maj	Budowlane do projektowania w specjalności drogowej bez ograniczeń SWK0113/POOD/08 branża drogowa	Data :	Nr rys. 5
PROJEKTANT :			05.2026 r.	
	inż. Mirosława Ruskowska		05.2026 r.	