


PROFIL PODŁUŻNY skala 1: 100/1000

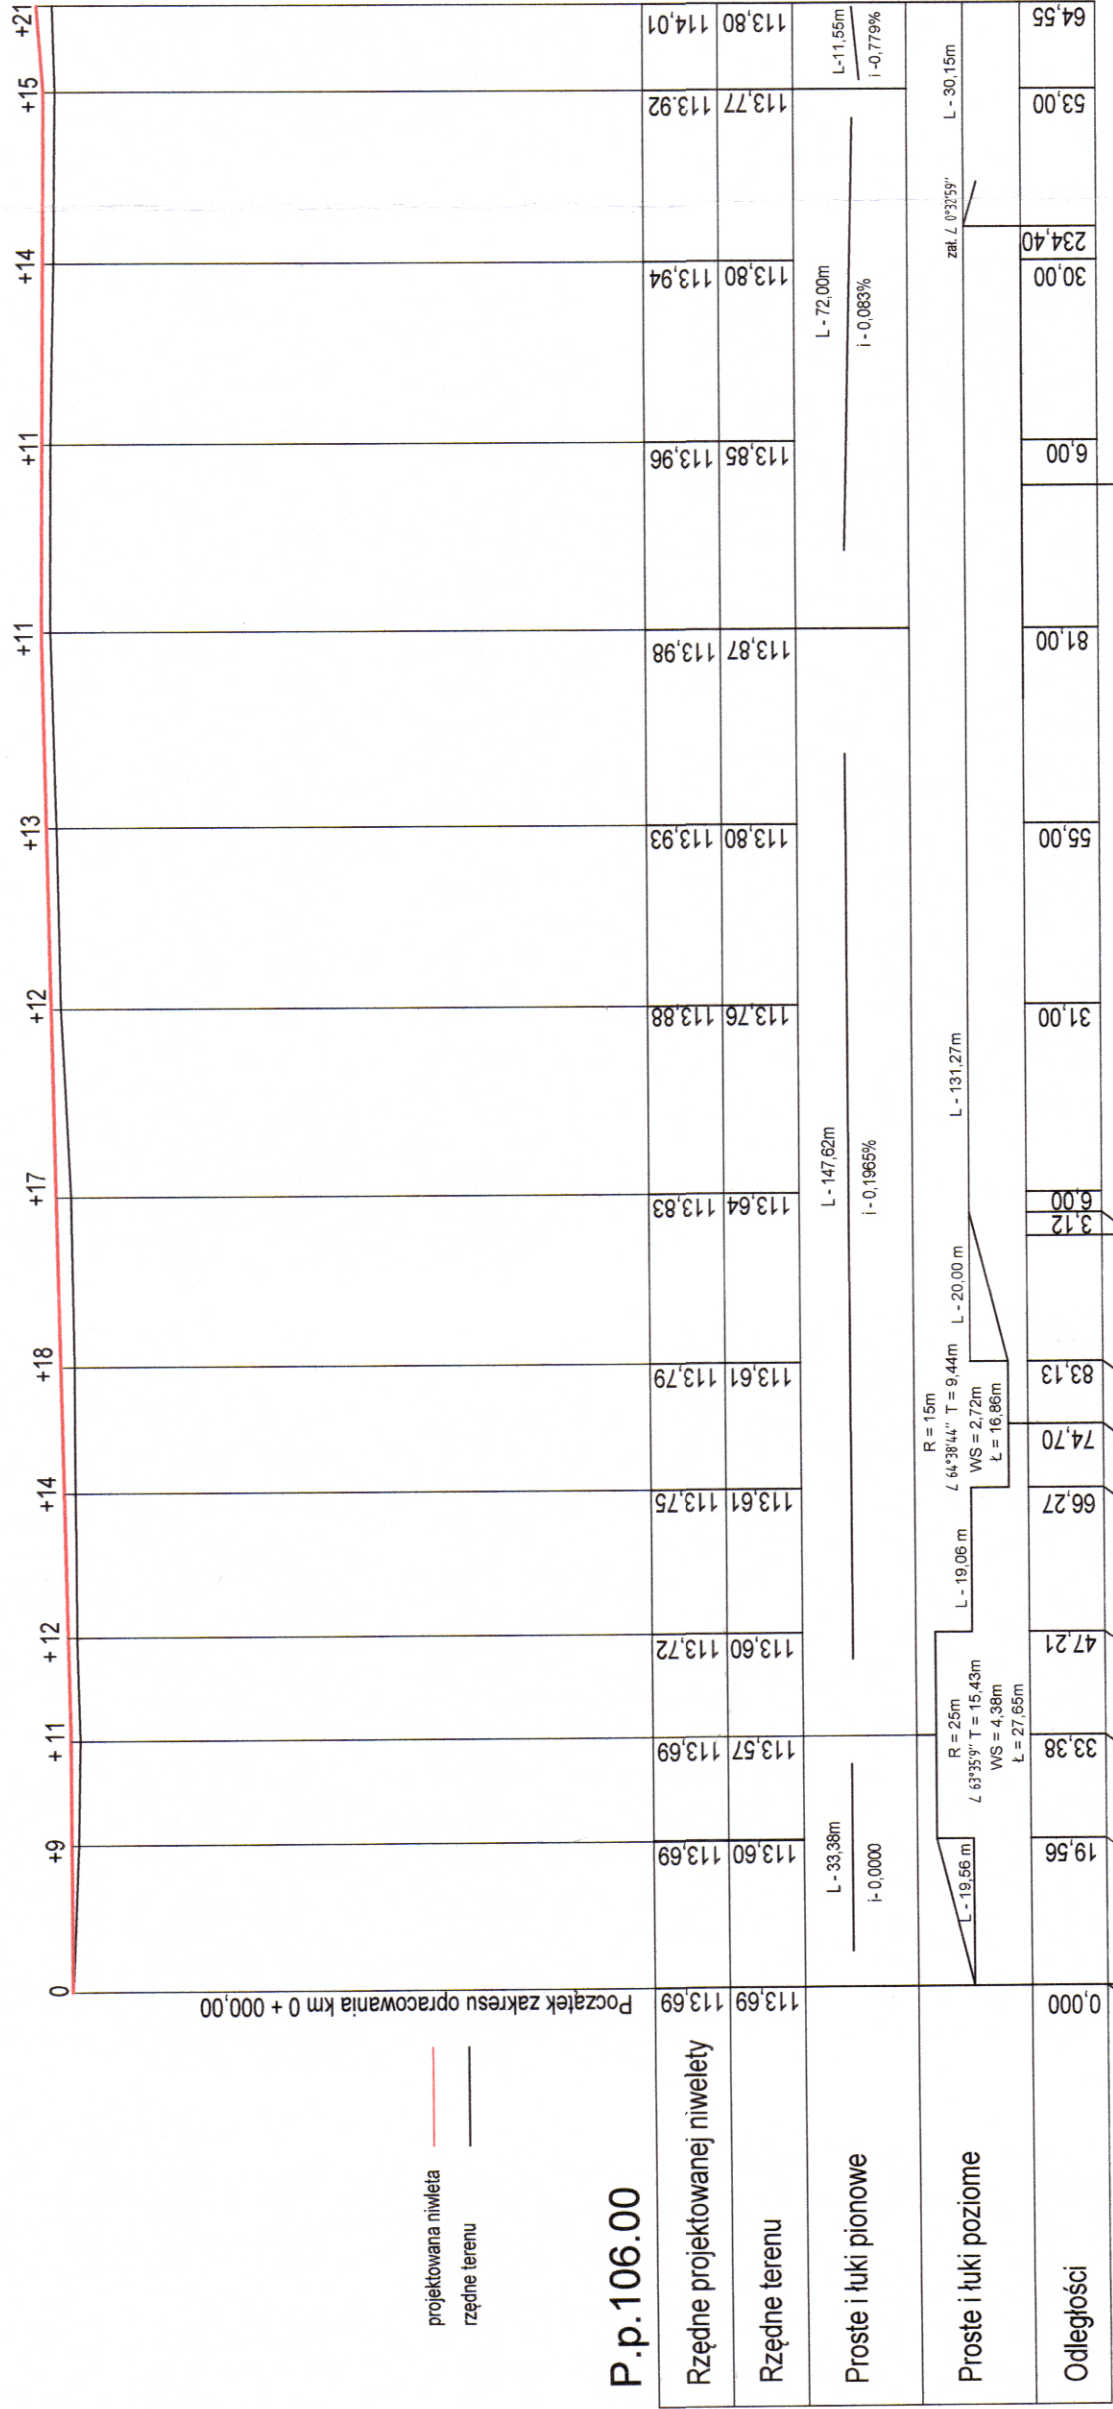

Zakład „MINSTAN” Mirosława Ruskowska
26-700 Żwoleń, ul Dr Perzyny 85/4
tel. 602442676 e-mail mirkar23@wp.pl

INWESTOR :

Gmina Sieciechów
ul. Rynek 16, 26-922 Sieciechów

Zamierzenie
budowlane:

PRZEBUDOWA ODCINKA DROGI GMINNEJ - Dz. Nr 304 w m. GŁUSIEC
GMINA SIECIECHÓW, POWIAT KOZIENICE, WOJEWÓDZTWO MAZOWIECKIE

Branża :

DROGOWA

Tytuł rysunku:

Profil podłużny

Skala :

1:100/1000

Nr rys.

3

Stadium :

PROJEKT
TECHNICZNY

Egz. nr

Imię i Nazwisko

mgr inż. Tomasz Maj

Uprawnienia

Budowlane do projektowania
w specjalności drogowej bez ograniczeń
nr ewid. SWK/0113/POOD/08
branza drogowa

Data

05.2026 r.

inż. Mirosława Ruskowska

05.2026 r.