


Pozwalam, że niniejszy dokument został opracowany w wyniku prac geodezyjnych i jest zgodny z rzeczywistością, a dane techniczne zostały zweryfikowane i nie podlegają zmianom, z tym że jestem świadomy odpowiedzialności karnej za składanie fałszywego oświadczenia.	
Identyfikator zgłoszenia prac geodezyjnych	PDSK.6640.409.2026
Opis służby, który otrzymał zgłoszenie	Starosta Kozłowski
Wykonawca prac geodezyjnych	Jan Zuchniak Usługi Geodezyjne
Data oraz nr sporządzenia dokumentu	Projekt Weryfikacji z dnia 27.03.2026 r.
Zawartość wyroku pozostaje weryfikacji	PDSK.6640.409.2026_1
Inny i nazwisko oraz nr uprawnień	Jan Zuchniak
Zawodowych kierownika prac	Świad. MGPIB Nr 11017

MAPA DO CELÓW PROJEKTOWYCH SKALA 1:500	
Oznaczenie korespondencji zgłoszenia pracy geodezyjnej:	PDSK.6640.409.2026
Jednostka ewidencyjna	140707 2
Opis ewidencyjny	0015
Arkusze, działki	3.430
Poleżenie	Zalążenie
Nazwa układu współrzędnych	2000/7
Wysokość	PL-EVRF2007-NH
Numer sekcji mapy	7.5827.02.2.7.5827.02.2.4
DATA OPRACOWANIA MAPY 13-03-2026 r.	
Wykonawca prac geodezyjnych	Jan Zuchniak Usługi Geodezyjne REGON: 670614023 ul. Piaskowa 14, 26-900 Łuczyna e-mail: jzuchniak@wp.pl tel. 508 065 381
Kierownik prac geodezyjnych	Jan Zuchniak Świad. MGPIB Nr 11017
Oznaczenie granic obszaru, który był przedmiotem aktualizacji	—
Opis służby, który otrzymał aktualizację	Starosta Kozłowski
Wykonawca prac geodezyjnych	Jan Zuchniak Usługi Geodezyjne
Data oraz nr sporządzenia dokumentu	Projekt Weryfikacji z dnia 27.03.2026 r.
Zawartość wyroku pozostaje weryfikacji	PDSK.6640.409.2026_1
Inny i nazwisko oraz nr uprawnień	Jan Zuchniak
Zawodowych kierownika prac	Świad. MGPIB Nr 11017

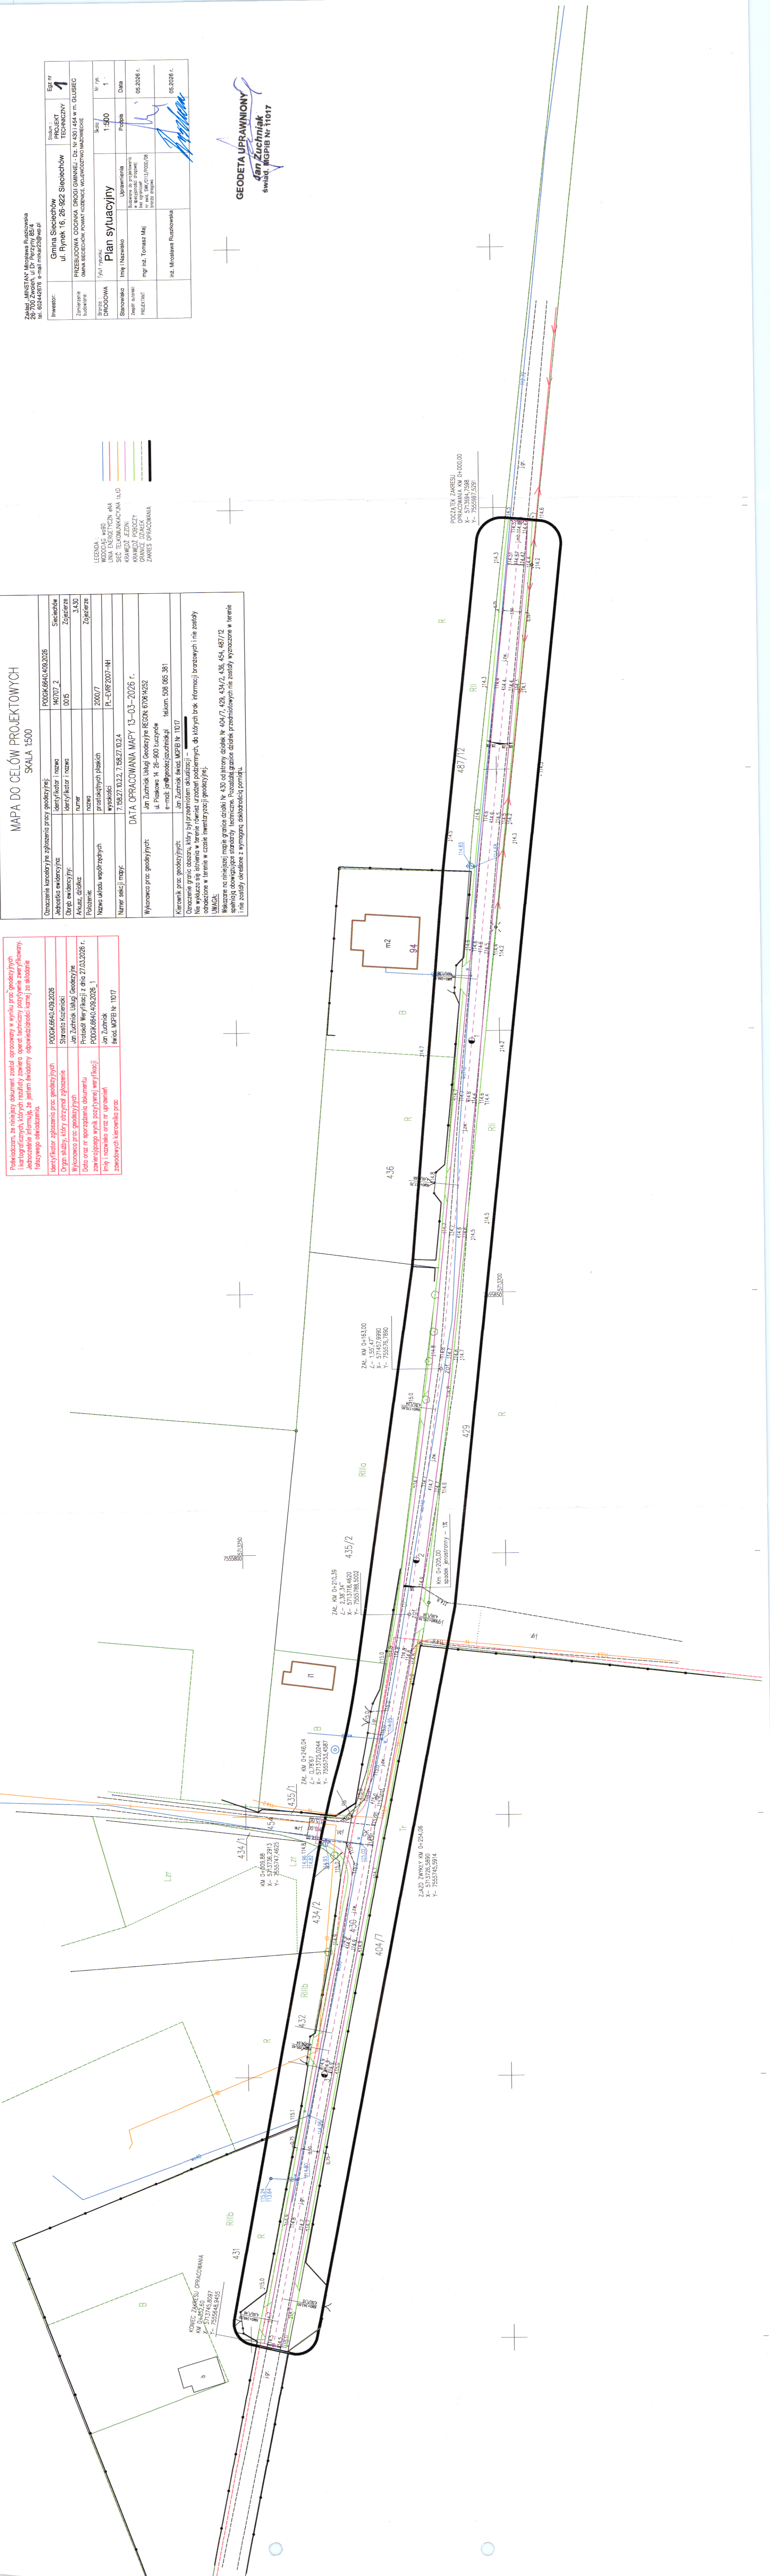

GEODETA UPRAWNIONY
Jan Zuchniak
Świad. MGPIB Nr 11017